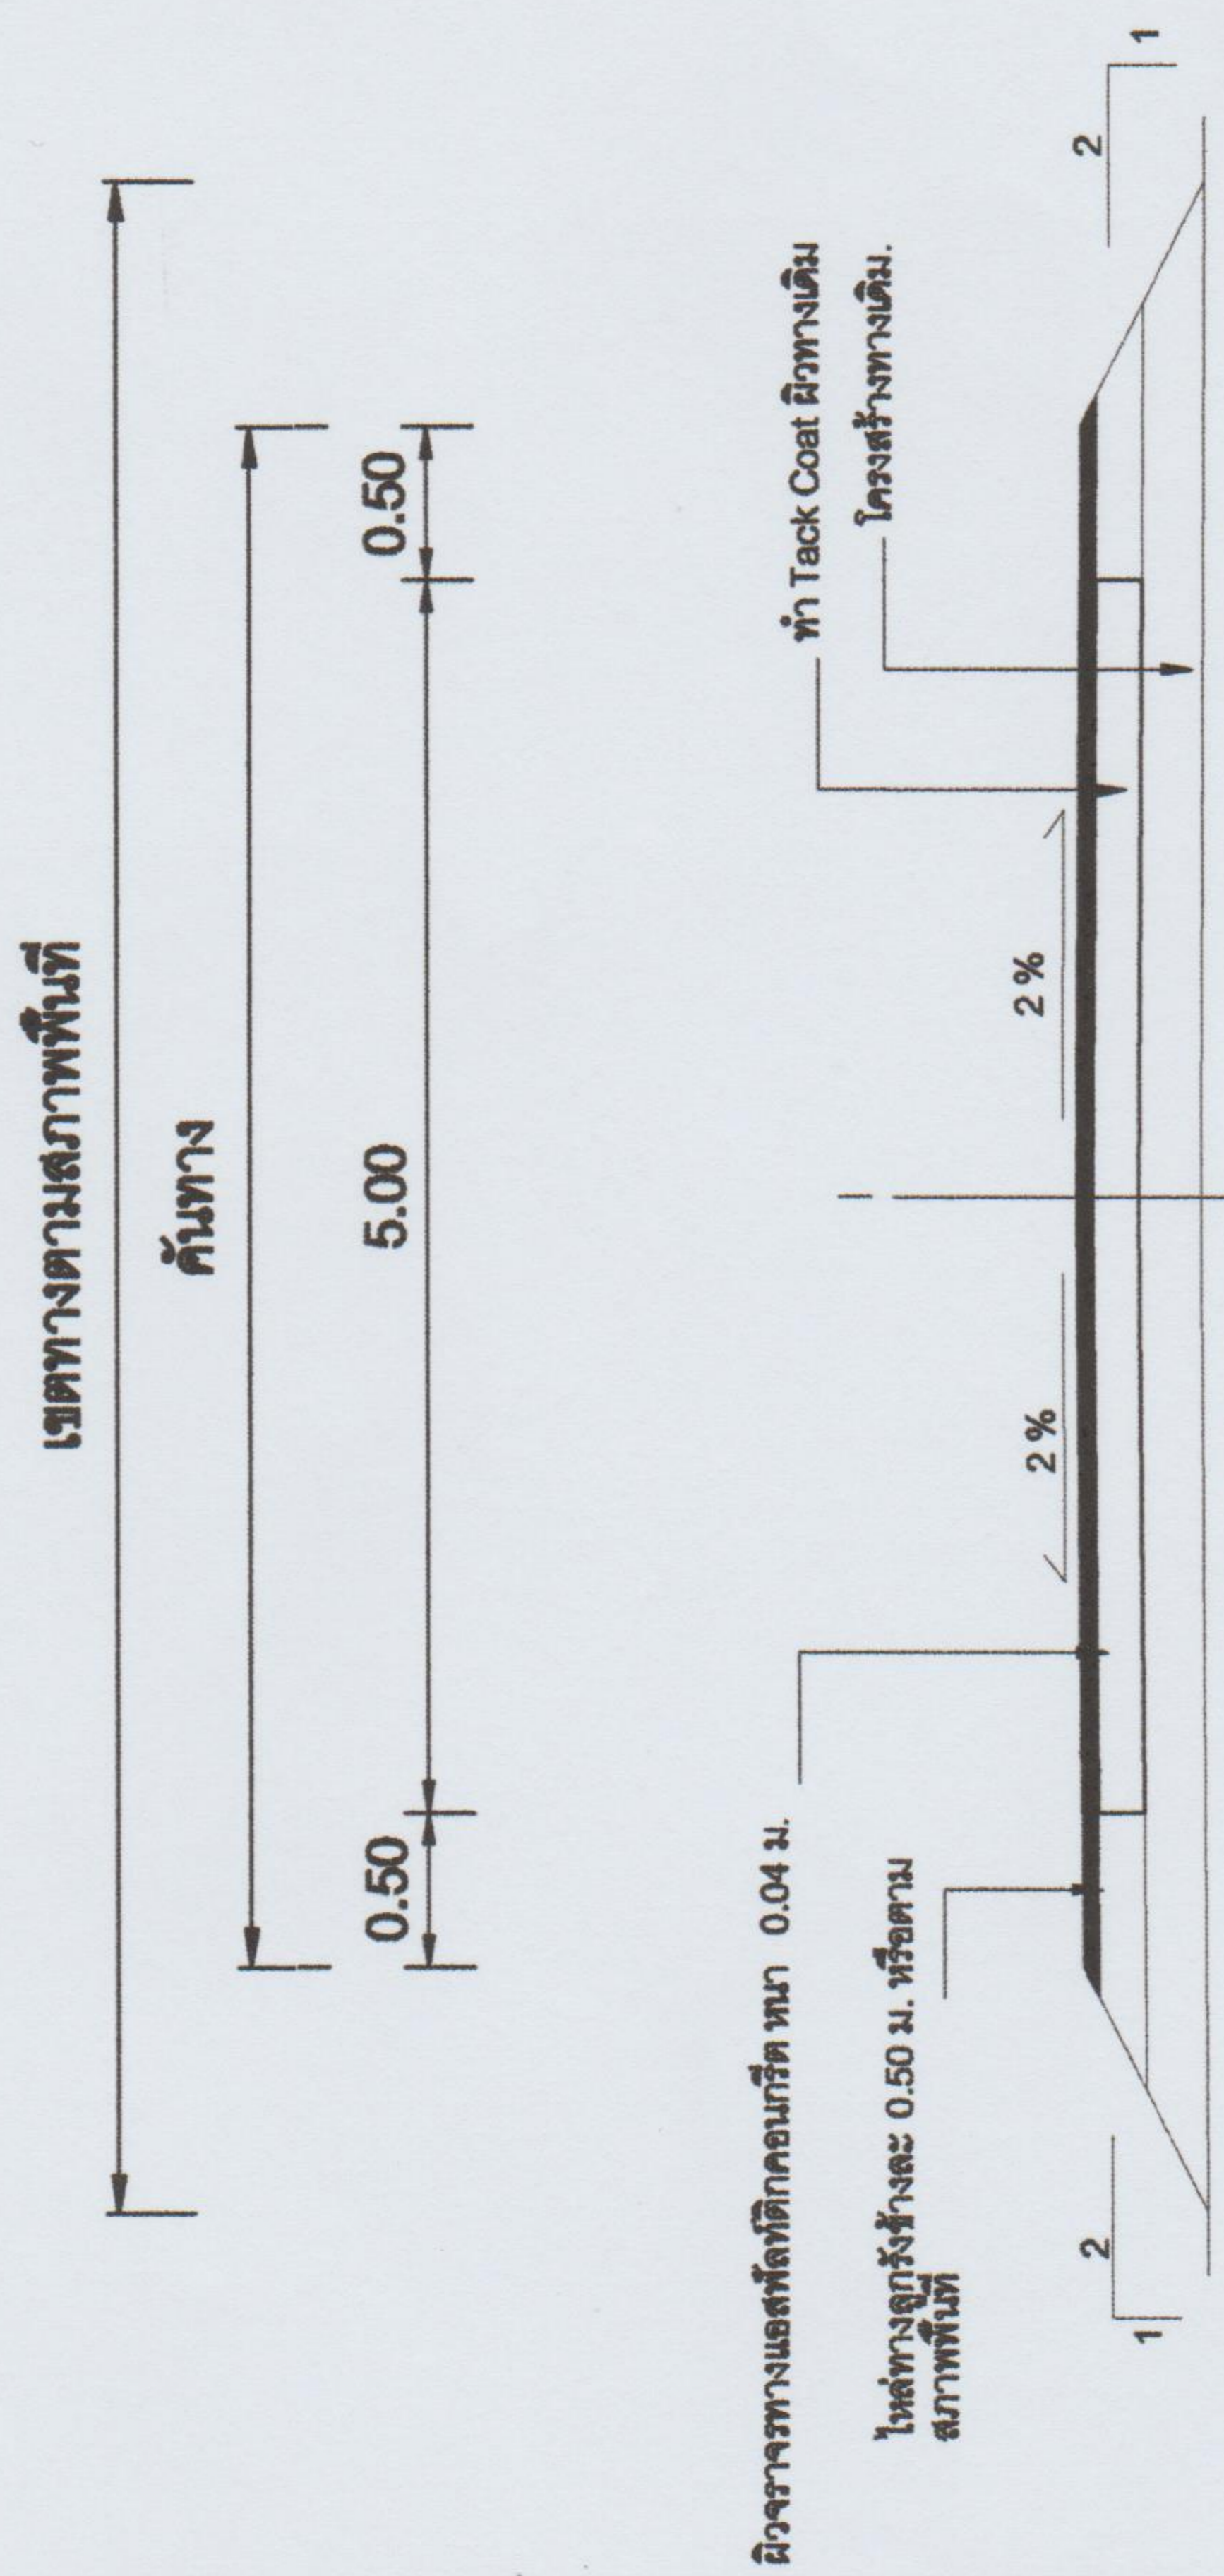


คัดลอกแบบมาตรฐานทางสำหรับองค์ประกอบของ
งานเสริมผิวทางแอสฟัลติกคอนกรีต
แบบเดิมที่ ทด-7-201 หน้าที่ 94

เขียนแบบ
นายพัฒน์กร ทาระเวทย์ นายช่างโยธาชำนาญงาน ตรวจสอบ
นายอุเทน แพบแก้ว ผอ.กองช่างอบต.สะอาดไชยศรี
เห็นชอบ
นายอุดม ศรีจันทร์ ปลัดอบต.สะอาดไชยศรี
อนุมัติ
นายพีรพงศ์ ถิ่นคำเจ็ด นายกอบต.สะอาดไชยศรี



รูปตัดแสดงโครงสร้างถนน

ข้อกำหนดงานเสริมผิวแอสฟัลติกคอนกรีต

- 1.ผิวทางแอสฟัลติกคอนกรีต ข้างถึง มาตรฐานแอสฟัลติกคอนกรีต มทท 230-2545.
- 2.Tack Coat ข้างถึงมาตรฐาน แทคโคท มทท 227-2545.
- 3.งานนี้เดินจราจรผิวทาง ข้างถึง แบบมาตรฐานเครื่องขยายจราจรผิวทาง ทด -3-110(1)-110(4)

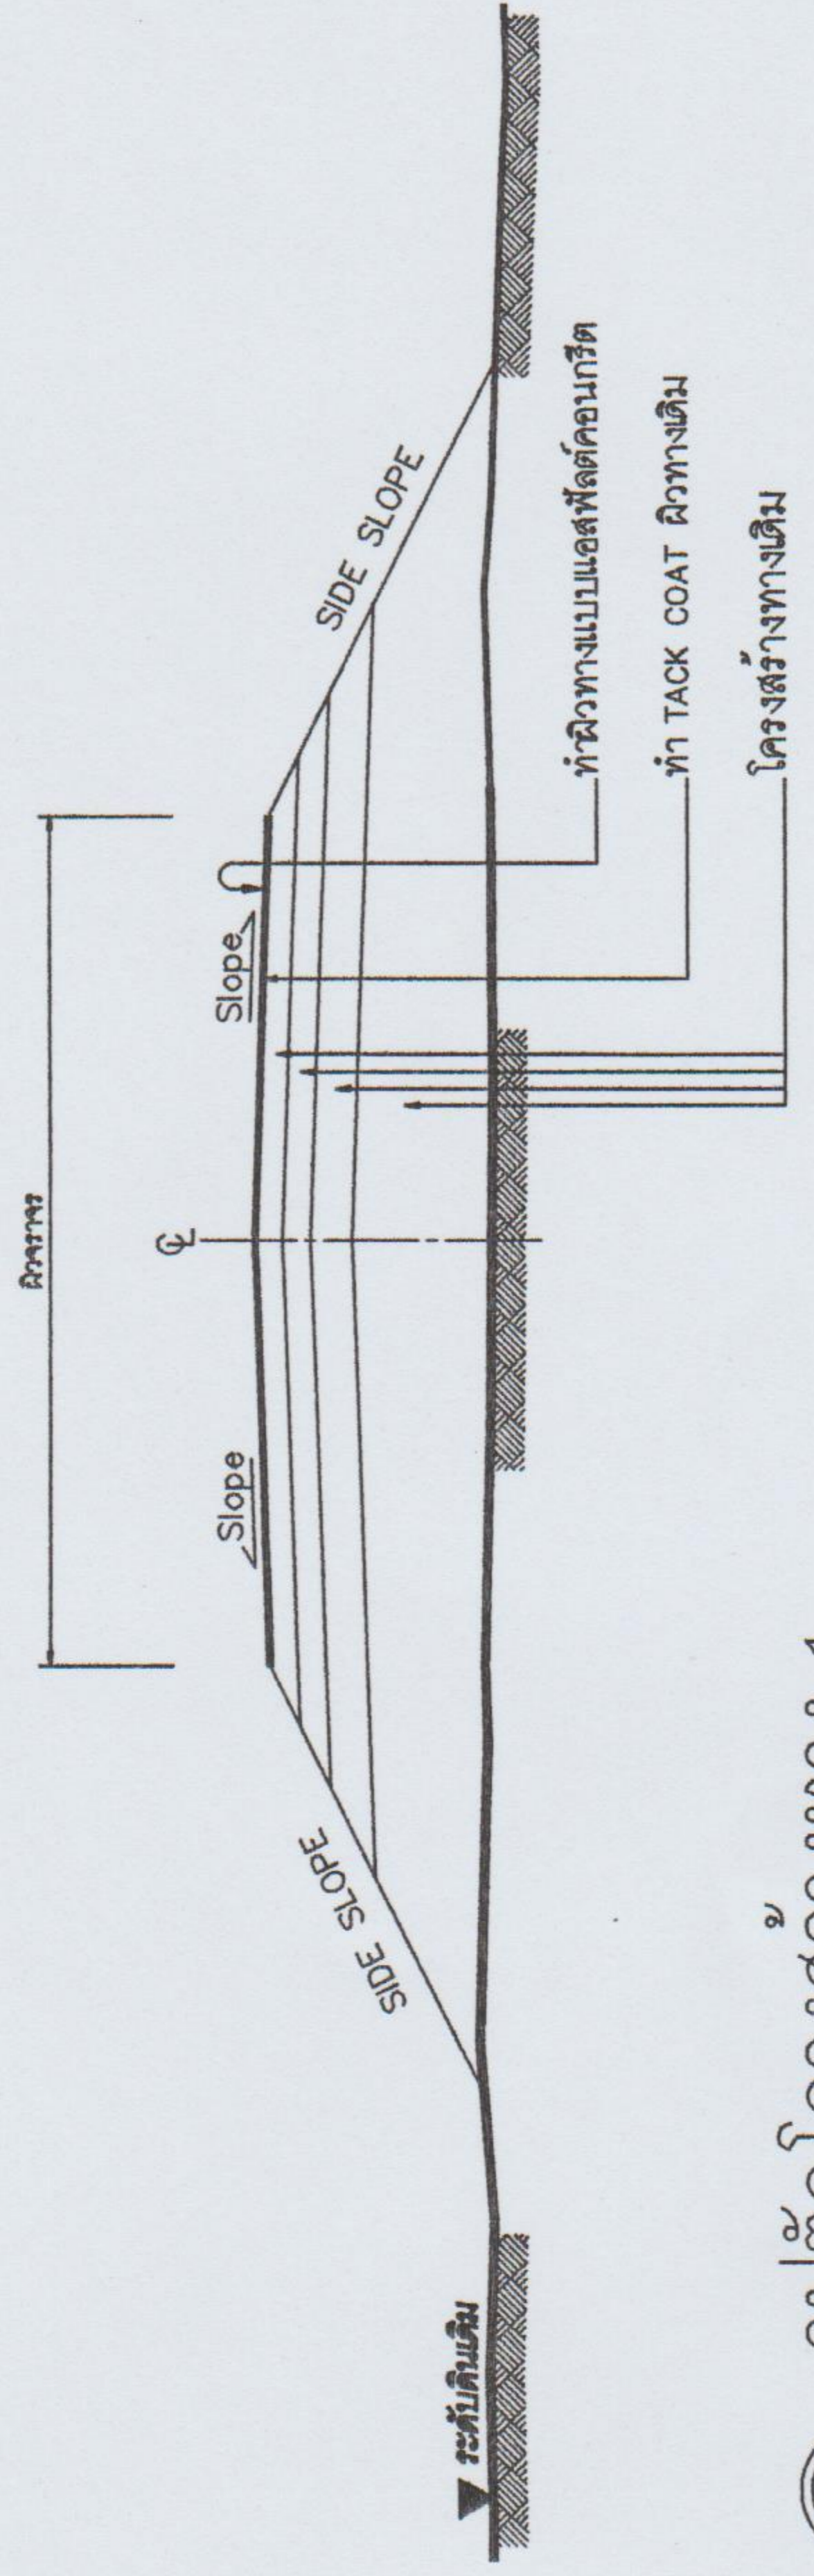
รายการประกอบแบบ

1. ทำ DEEP PATCHING ผิวทางและผิวไหล่ทางเดิมที่ชำรุดเสียหายจนถึงชั้น โครงสร้างทาง
2. ถ้าระดับผิวทางและผิวไหล่ทางเดิมไม่ดีชำรุดเสียหายแต่ไม่ถึงถึงโครงสร้างทาง ให้ทำ SKIN PATCHING ให้เรียบร้อยเสียก่อน
3. ปรับระดับผิวทางและผิวไหล่ทางให้เรียบมีระดับเสมอกับบริเวณอื่น ก่อนที่จะเสริมผิว
4. ทำ TACK COAT ผิวทางและผิวไหล่ทาง
5. ทำผิวไหล่ทางแบบแอสฟัลต์คอนกรีต
6. ทำผิวทางแบบแอสฟัลต์คอนกรีตและดีเอ็นบีชนิดทางจราจรและเส้นขอบทาง
7. รายละเอียดตามรูปตัดโครงสร้างทาง สามารถเปลี่ยนแปลงแก้ไขในด้านรายละเอียด และด้านโครงสร้างได้ตามความเหมาะสมกับสภาพทางที่จะดำเนินการ ทั้งนี้ให้อยู่ในดุลยพินิจของผู้ว่าจ้าง

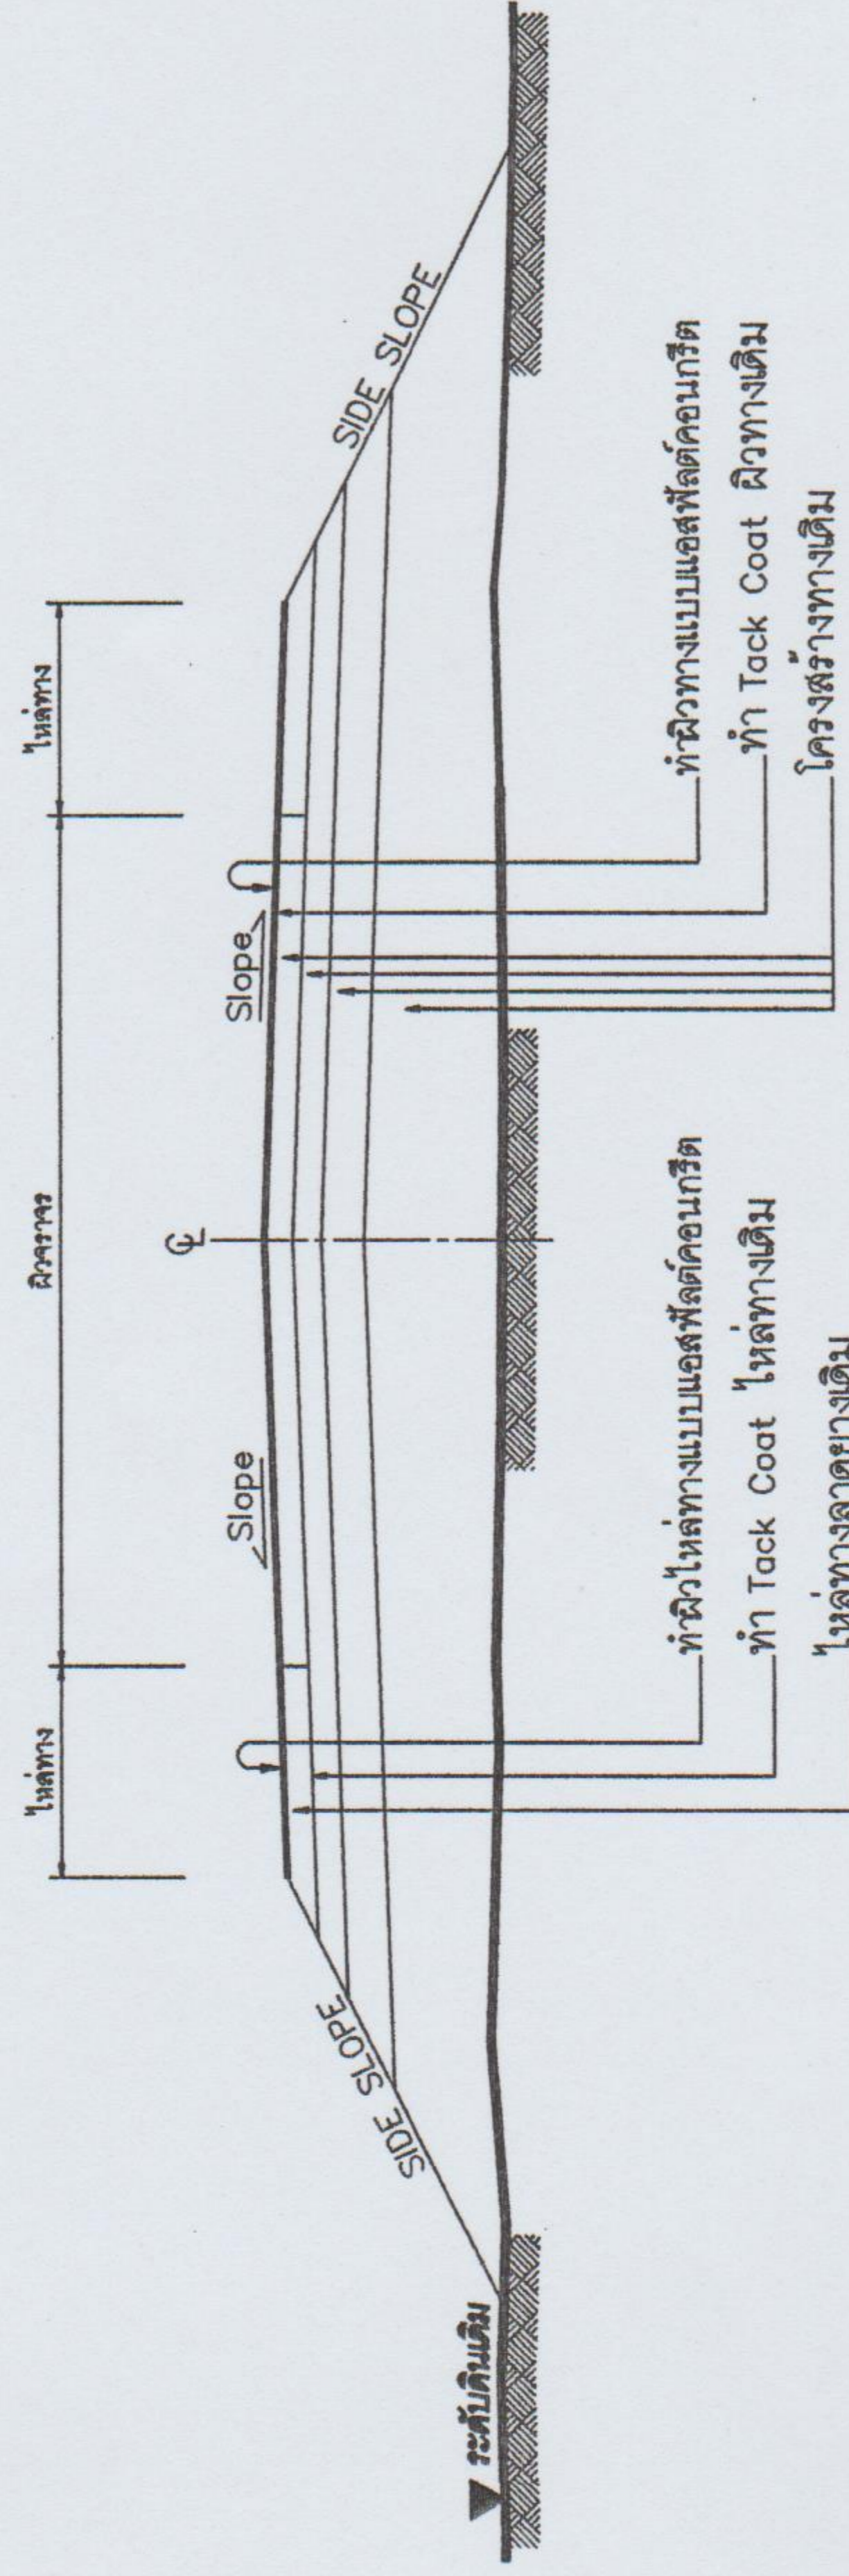
8. ภายในระยะห่างหลักกิโลเมตรตามที่กำหนดไว้ในแบบ อาจจะทำหนดให้ทำการตอมินได้ ก็ได้ตามความเหมาะสม และอาจจะให้ทำการเพิ่มบริเวณทางเชื่อมเข้าสถานที่ราชการ หรืออาคารสาธารณะ ในระยะไม่เกินเขตทางหลวง หรือทำการเพิ่มบริเวณทางแยก เพื่อให้ได้ปริมาณงานตามที่กำหนด ทั้งนี้ให้อยู่ในดุลยพินิจของผู้ควบคุมงาน
9. ในกรณีที่ไม่สามารถดำเนินการตามช่วงหลักกิโลเมตรที่กำหนดไว้ในแบบ สามารถเปลี่ยนแปลงแก้ไขได้ โดยพิจารณาดำเนินการในช่วงหลักกิโลเมตรซึ่งชำรุดเสียหายในสายทาง ตามความเหมาะสม ทั้งนี้ให้อยู่ในดุลยพินิจของผู้ว่าจ้าง
10. การเปลี่ยนแปลงแก้ไขตาม ข้อ 7,8 และ ข้อ 9 จะต้องให้ได้รับปริมาณงานตามที่กำหนดไว้ในแบบ
11. ความหนาแน่นของผิวทางแบบแอสฟัลต์คอนกรีต จะกำหนดในแบบแต่ละสายทาง
12. งานไหล่ทางจะกำหนดในแบบแต่ละสาย
13. งานซ่อมแซมและทาสีใหม่ หรืองานจัดที่ตั้งเครื่องหมายจราจร หลักกิโลเมตรและ GUARD RAIL จะกำหนดไว้ในแบบแต่ละสายทางซึ่งต้องจัดทำให้อยู่ในสภาพที่เรียบร้อย

หมายเหตุ

แบบงานเสริมผิวแอสฟัลต์คอนกรีตปรับปรุงจากแบบมาตรฐานงานบำรุงรักษาทาง แบบที่ 3(มฐ.บร.3/2546) และแบบที่ 3.2(มฐ.บร. 3.2/2546) ของกรมทางหลวงชนบท



รูปตัดโครงสร้างทาง 1



รูปตัดโครงสร้างทาง 2

ข้อกำหนดงานเสริมผิวแอสฟัลต์คอนกรีต

ลำดับที่	รายการ	ข้อกำหนด
1	ไหล่ทาง แอสฟัลต์คอนกรีต	อ้างอิง " มาตรฐานงานแอสฟัลต์คอนกรีต " มพท.230-2545
2	ผิวทาง แอสฟัลต์คอนกรีต	อ้างอิง " มาตรฐานงานแอสฟัลต์คอนกรีต " มพท.230-2545
3	TACK COAT	อ้างอิง " มาตรฐานงานแทคโคท " มพท.227-2545
4	การดีเอ็นบีจราจรบนผิวทาง	อ้างอิง " แบบมาตรฐานเครื่องหมายจราจรบนผิวทาง " ทล-3-110(1) - 110(4)

สรุปผลการประมาณราคาค่าก่อสร้างเป็นราคากลาง

แบบ ปร. 5

ส่วนราชการ องค์การบริหารส่วนตำบลสะอาดไชยศรี อำเภอดอนจาน จังหวัดกาฬสินธุ์

ประเภทงาน โครงการเสริมผิวจราจรแอสฟัลท์ติกคอนกรีต (ASPHALTIC CONCRETE) ถนนสายหน้าโรงเรียนหนองพอกวิทยายน

สถานที่ก่อสร้าง หมู่ที่ 2 บ้านหนองพอก ตำบลสะอาดไชยศรี อำเภอดอนจาน จังหวัดกาฬสินธุ์

เจ้าของงาน องค์การบริหารส่วนตำบลสะอาดไชยศรี

แบบเลขที่ จำนวน แผ่น
 ประมาณการตามแบบ ปร.4 จำนวน 2 แผ่น

ประมาณราคาเมื่อวันที่ วันที่ 21 เดือน พฤษภาคม พ.ศ. 2562

หน่วยงานประมาณการ กองช่าง องค์การบริหารส่วนตำบลสะอาดไชยศรี

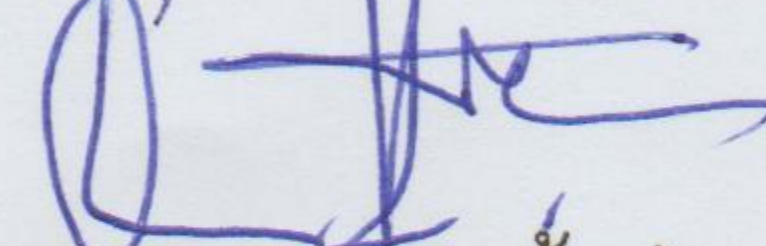
ลำดับที่	รายการ	รวมค่างานต้นทุน (บาท)	Factor F	รวมค่าก่อสร้าง (บาท)	หมายเหตุ
1	เสริมผิวจราจรแอสฟัลท์ติกคอนกรีต	451,000.00	1.3624	614,442.40	Factor F
	ขนาดผิวจราจรกว้าง 5.00 เมตร ระยะทาง				งานประกันผลงานหัก 0%
	450.00เมตรหรือพื้นที่รวมทั้งสิ้นไม่น้อยกว่า				ดอกเบี้ยเงินกู้ 7%
	2,250 ตร.ม. ตามแบบรูปรายการละเอียด				ภาษีมูลค่าเพิ่ม (VAT 7%)
	ขององค์การบริหารส่วนตำบลสะอาดไชยศรี				
2	ป้ายโครงการ 1 ป้าย	3,000.00	-	3,000.00	
สรุป	รวมค่าก่อสร้างเป็นเงิน			617,442.40	
	คิดเป็นเงินงบประมาณ			617,400.00	
(ตัวอักษร) ทกแสนหนึ่งหมื่นเจ็ดพันสี่ร้อยบาทถ้วน					

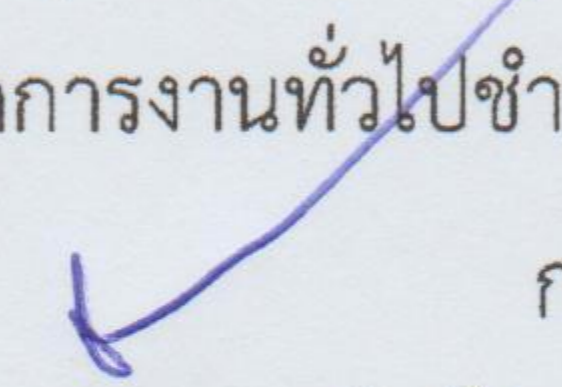
ระยะเวลาดำเนินการ 90วัน

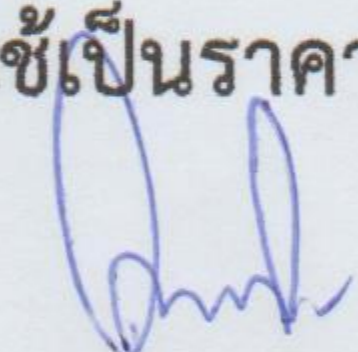
คณะกรรมการกำหนดราคากลาง

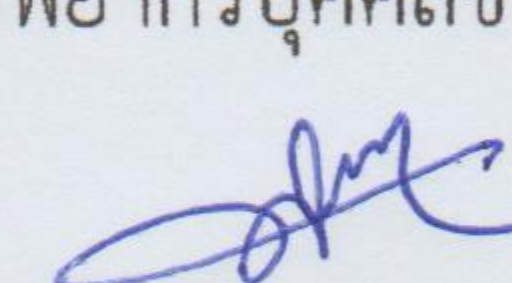
เรียน นายก อบต.สะอาดไชยศรี
 คณะกรรมการฯได้กำหนดราคาจ้างเป็น
 เงิน 617,400.00 บาท

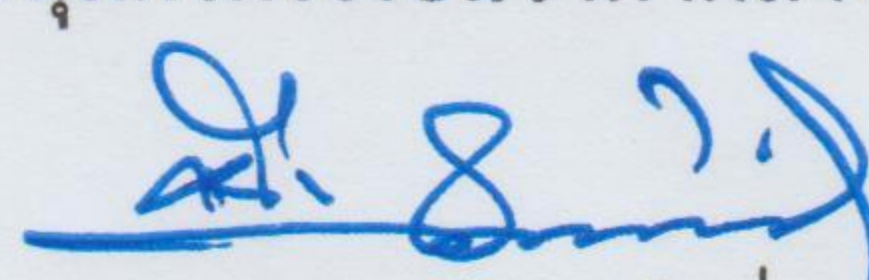
คำสั่งเลขที่ 259/2562 สว. 22 พ.ศ. 2562
 ลงชื่อที่ร.ต. **บธิษชัย** ประธานกรรมการ
 (เรียงชัย ไธสงวน)

ลงชื่อ 
 (นายอุเทน แทบท้าว)
 ผู้อำนวยการกองช่าง

ลงชื่อ 
 (นายชนะ ผลพันธ์ุ)
 กรรมการ

เห็นควรอนุมัติใช้เป็นราคากลางได้
 ลงชื่อ 
 (นายอาคม ศรีจันทร์)
 ปลัด อบต.สะอาดไชยศรี

ลงชื่อ 
 (นายพัฒนกร ทาเวทย์)
 นายช่างโยธาอาวุโส

อนุมัติให้ใช้เป็นราคากลางได้
 ลงชื่อ 
 (นายพิรพงศ์ ถิ่นคำเชิด)
 นาย อบต.สะอาดไชยศรี